



ΕΦΗΜΕΡΙΣ ΤΗΣ ΚΥΒΕΡΝΗΣΕΩΣ
ΤΗΣ ΕΛΛΗΝΙΚΗΣ ΔΗΜΟΚΡΑΤΙΑΣ

ΤΕΥΧΟΣ ΤΕΤΑΡΤΟ Αρ. Φύλλου 164

18 Μαρτίου 1998

ΠΕΡΙΕΧΟΜΕΝΑ

ΑΠΑΛΛΟΤΡΙΩΣΕΙΣ

ΑΠΟΦΑΣΕΙΣ

ΠΟΛΕΟΔΟΜΙΑ

ΑΠΟΦΑΣΕΙΣ

ΑΝΑΚΟΙΝΩΣΕΙΣ

ΑΠΑΛΛΟΤΡΙΩΣΕΙΣ

ΑΠΟΦΑΣΕΙΣ

Αριθ. Δ12/0/30863 (1)

Κήρυξη αναγκαστικής απαλλοτρίωσης έκτασης 1331,20 τ.μ. στην περιοχή Αμυγδαλέζας του Δήμου Μενιδίου για την κατασκευή του αντλιοστασίου ύδρευσης και για τη διέλευση του τροφοδοτικού αγωγού Φ 200 Μενιδίου – Θρακομακεδόνων.

Ο ΥΠΟΥΡΓΟΣ ΠΕΡΙΒΑΛΛΟΝΤΟΣ ΧΩΡΟΤΑΞΙΑΣ ΚΑΙ ΔΗΜ. ΕΡΓΩΝ

Έχοντας υπόψη:

1. Τις διατάξεις του άρθρου 28 του Ν. 1068/80 «περί συστάσεως ενιαίου φορέα Υδρεύσεως – Αποχέτευσης Πρωτευούσης ΦΕΚ 190/23.8.80 τ.Α'».
2. Τις διατάξεις του Ν.Δ. 797/71 «περί αναγκαστικών απαλλοτριώσεων» ΦΕΚ 1/1.1.71 τ.Α'».
3. Την απόφαση του Διοικητικού Συμβουλίου της ΕΥΔΑΠ 11055/12.11.97 με την οποία εγκρίθηκε η απαλλοτρίωση ιδιοκτησιών συνολικής έκτασης 1331,20 τ.μ. εκτός σχεδίου πόλεως στην περιοχή Αμυγδαλέζας του Δήμου Μενιδίου για την κατασκευή του αντλιοστασίου ύδρευσης και για τη διέλευση του τροφοδοτικού αγωγού Φ 200 Μενιδίου – Θρακομακεδόνων.
4. Τις διατάξεις του Π. Δ/τος 69/88 «περί κανονισμού της Γ.Γ.Δ.Ε. ΦΕΚ 28/1998 τ.Α'».
5. Τις διατάξεις του Π. Δ/τος 76/85 (ΦΕΚ 27/1.3.85 τ.Α') «περί Δημοτικού και Κοινωτικού Κώδικα».
6. Το με αριθμ. 146/28.1.98 (σχετ. Δ6/228/97) έγγραφο της Δ6.
7. Το διάταγμα ρυμοτομίας 23/11-1933 ΦΕΚ 363/33 τ.Δ'.
8. Τις διατάξεις του αρ. 34 του Ν. 2040/92.
9. Την κοινή απόφαση Δ16α/04/29.11.90 (ΦΕΚ 746/30.11.90) των Υπουργών Προεδρίας και Αναπλ. ΠΕΧΩΔΕ «περί εξαιρέσεως Διοικητικών Πράξεων και εγγράφων από τον κανόνα των τριών υπογραφών», αποφασίζουμε:

Κηρύσσουμε ως κατεπείγουσα την αναγκαστική απαλλοτρίωση ακινήτων και των επικειμένων σ' αυτά που απεικονίζονται και περικλείεται με κόκκινη γραμμή στο Τ.Α. 98 – ζ/281.1.98 τοπογραφικό διάγραμμα και περιλαμβάνονται στο αντίστοιχο κτηματολογικό πίνακα που συνέταξε η ΕΥΔΑΠ συνολικού εμβαδού 1331,20 τ.μ. για τη δημόσια ωφέλεια δηλ. για την κατασκευή αντλιοστασίου ύδρευσης και για τη διέλευση του τροφοδοτικού αγωγού Φ 200' Μενιδίου – Θρακομακεδόνων στην περιοχή Αμυγδαλέζας του Δήμου Μενιδίου σε περιοχή εκτός εγκεκριμένου ρυμοτομικού σχεδίου.

Στην έκταση που απαλλοτριώνεται υπέρ και με δαπάνες της ΕΥΔΑΠ προβάλλουν δικαιώματα κυριότητας οι Καβαλλάρης Αναστ. Μπλέτσας Ματθαίος κ.λπ.

Η απόφαση αυτή να δημοσιευθεί στην Εφημερίδα της Κυβερνήσεως.

Αθήνα, 23 Φεβρουαρίου 1998

Ο ΥΠΟΥΡΓΟΣ

ΚΩΝ. ΛΑΛΙΩΤΗΣ

ΠΟΛΕΟΔΟΜΙΑ

ΑΠΟΦΑΣΕΙΣ

Αριθ. 5234/97 (2)

Τροποποίηση ρυμοτομικού σχεδίου πόλεως Μουζακίου στο Ο.Τ. 140 - 141.

Ο ΝΟΜΑΡΧΗΣ ΚΑΡΔΙΤΣΑΣ

Έχοντας υπόψη:

1) Τις διατάξεις:

α) του από 17.7.23 Ν. Δ/τος «περί σχεδίων πόλεων», όπως μεταγενέστερα τροποποιήθηκε και συμπληρώθηκε.

β) Του Α.Ν. 314/68 (ΦΕΚ 47/Α΄) όπως μεταγενέστερα τροποποιήθηκαν και συμπληρώθηκαν με το υπ' αριθμ. 1018/71 Δ/γμα (ΦΕΚ 220/Α΄) και με την παρ. 3 του άρθρου 34 του Ν. 1577/85.

γ) Του Ν. 1558/85 (ΦΕΚ 137/Α΄) και ειδικότερα το άρθρο 23 παρ. 1 αυτού.

δ) Του Ν. 1577/85 (ΦΕΚ 210/Α΄) «περί ΓΟΚ», όπως μεταγενέστερα τροποποιήθηκε και συμπληρώθηκε.

ε) Του Π. Δ/τος 183/86 (ΦΕΚ 70/Α΄/5.6.86) «περί εγκρίσεως τροποποιήσεων και καθορισμός όρων και περιορισμών δομήσεως από τους Νομάρχες».

στ) Του Ν. 2081/92 (ΦΕΚ 154/Α΄) και δη το άρθρο 27 «περί ελέγχου δαπανών».

2) Το Ν. 2218/94 (ΦΕΚ 90/Α΄) «περί ιδρύσεως Νομαρχιακής Αυτοδιοικήσεως» όπως μεταγενέστερα τροποποιήθηκε και συμπληρώθηκε, καθώς και την 5/2/31.3.95 (ΦΕΚ 359/Β΄/4.5.95) απόφαση του Νομαρχιακού Συμβουλίου Ν. Καρδίτσας».

3) Την υπ' αριθμ. 549/16.2.96 (ΦΕΚ 210/Δ΄/5.3.96) απόφαση Νομάρχου Ν. Καρδίτσας «περί πολεοδομικής μελέτης οικισμού Μουζακίου του Δήμου Μουζακίου Ν. Καρδίτσας».

4) Την υπ' αριθμ. 118/97 απόφαση του Δημοτικού Συμβουλίου του Δήμου Μουζακίου, σύμφωνα με την οποία αποφασίζει για την τροποποίηση του ρυμοτομικού σχεδίου πόλεως Μουζακίου στο Ο.Τ. 140 - 141 και συγκεκριμένα για την κατάργηση του προκηπίου εκατέρωθεν του πεζοδρόμου μεταξύ των Ο.Τ. 140 - 141, λόγου του ότι τα οικόπεδα του Ο.Τ. 141 επειδή ρυμοτομούνται υπέρμετρα καθίσταται μειονεκτικά με την επιβολή του προκηπίου.

5) Την υπ' αριθμ. 88/1997 σύμφωνη απόφαση του Συμβουλίου Χ.Ο.Π. Ν. Καρδίτσας, σύμφωνα με την οποία γνωμοδοτεί για την συγκεκριμένη τροποποίηση, αποφασίζουμε:

Άρθρο 1

Τροποποιούμε το ρυμοτομικό σχέδιο της πόλεως Μουζακίου, καταργώντας το προκήπιο εκατέρωθεν του πεζοδρόμου μεταξύ των Ο.Τ. 140 - 141, όπως στο ρυμοτομικό διάγραμμα το συνοδεύον την παρούσα φαίνεται.

Άρθρο 2

Η παρούσα δημοσιεύεται στην Εφημερίδα της Κυβερνήσεως στο Δ΄ τεύχος.

Η ισχύς της παρούσας αρχίζει από την ημέρα της δημοσιεύσεώς της στην Ε.τ.Κ.

Άρθρο 3

Η παρούσα ουδεμία δαπάνη επιφέρει.

Καρδίτσα, 23 Φεβρουαρίου 1998

Ο Νομάρχης

ΚΩΝ/ΝΟΣ ΠΑΠΑΚΥΡΙΤΣΗΣ


ΤΡΟΠΟΠΟΙΗΣΗ ΡΥΜΟΤΟΜΙΚΟΥ ΣΧΕΔΙΟΥ ΠΟΛΗΣ
ΜΟΥΖΑΚΙΟΥ ΣΤΑ ΟΤ 140 - 141

κλιμακα 1:1000


καταργηση προκηπιου μεταξυ ΟΤ 140 - 141

Θεωρειται συμφωνα με την
αριθ. 118/97 απόφαση του
Δ.Σ Μουζακιου

Μουζάκι 14-11-1997
Ο Δημαρχος

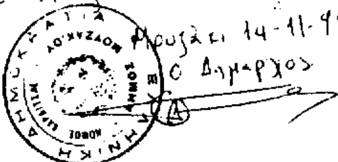

ΥΠ. ΑΡΙΘ. 5334/97/23-2-98

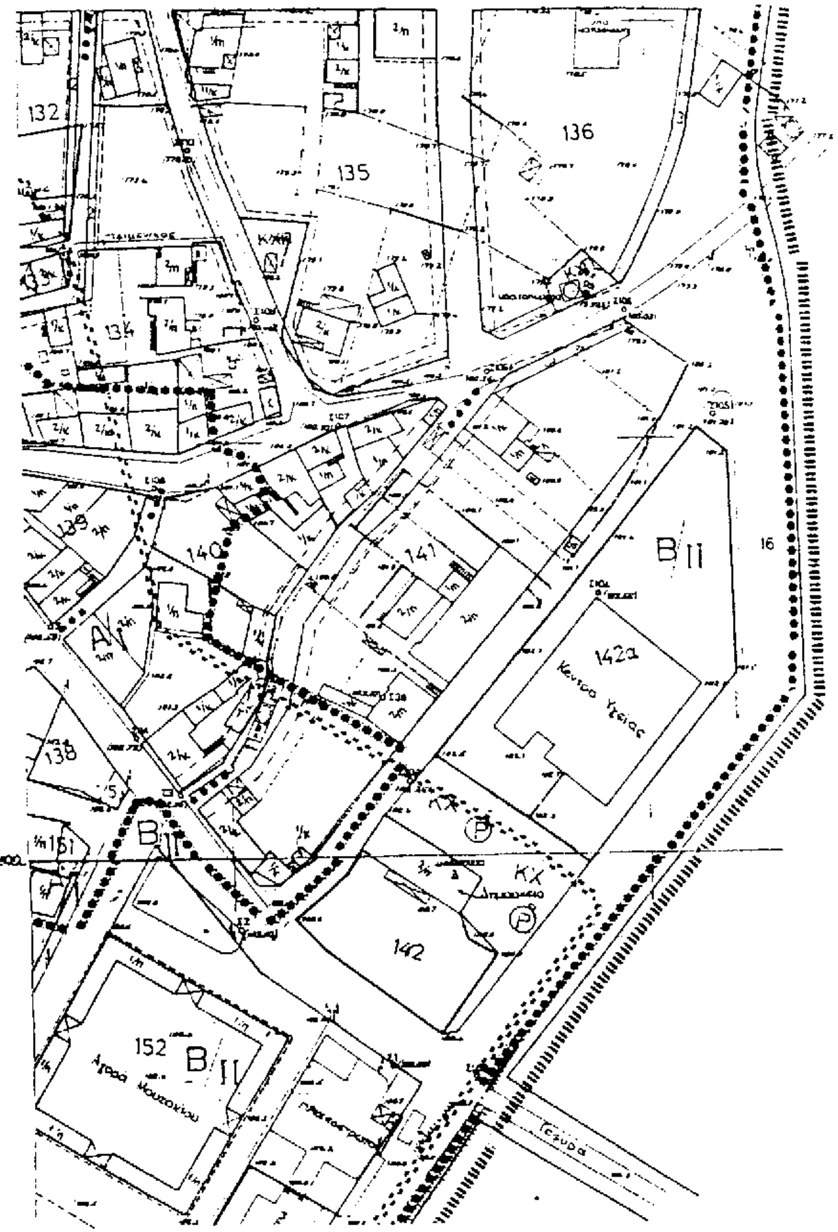

Αριθ. 2986/97 (3)

Καθορισμός χρήσης έκτασης στην εκτός σχεδίου και εκτός ορίων περιοχή Μητρουσίου Ν. Σερρών, προκειμένου να γίνει επέκταση βιοτεχνίας παραγωγής ετοίμων ενδυμάτων, από την Ο.Ε. Παρατσουκίδης Κων/νος & ΣΙΑ.

Ο ΝΟΜΑΡΧΗΣ ΣΕΡΡΩΝ

Έχοντας υπόψη:

1) Τις διατάξεις του Ν. 1512/1985 «Τροποποίηση και συμπλήρωση πολεοδομικών διατάξεων, ρύθμιση συναφών θεμάτων» και ειδικότερα το άρθρο 3 αυτού.

2) Τη με αριθ. πρωτ. 6811/22.12.89 προηγούμενη απόφασή του.

3) Τη με αριθ. πρωτ. 3846/97/4.2.1998 έγγραφο της Δ/νσης Πολεοδ., Περιβ. και Κτηματολογίου Ν. Σερρών, αποφασίζουμε:

1. Καθορίζεται η χρήση στο υπό στοιχεία Α, Β, Γ, Δ, Α τμήμα του υπ' αριθ. 3014α κοινόχρηστου αγροτεμαχίου, στην εκτός σχεδίου και εκτός ορίων οικισμού Μητρουσίου περιοχή, όπως αυτό φαίνεται στο συνημμένο τοπογραφικό διάγραμμα, με κλίμακα 1:500, για την επέκταση βιοτεχνίας παραγωγής ετοίμων ενδυμάτων από την Ο.Ε. Παρατσουκίδης Κων/νος & ΣΙΑ.


2. Από τις διατάξεις της απόφασης αυτής δεν προκαλείται δαπάνη σε βάρος του προϋπολογισμού της Κοινότητας Μητρουσίου.

3. Η απόφαση αυτή, μαζί με το τοπογραφικό διάγραμμα, με κλίμακα 1:500 που τη συνοδεύει, να δημοσιευθούν στην Εφημερίδα της Κυβερνήσεως, έχοντας ισχύ από τη δημοσίευσή τους.

Σέρρες, 16 Φεβρουαρίου 1998

Ο Νομάρχης

ΑΝΑΣΤΑΣΙΟΣ ΚΑΡΥΠΙΔΗΣ

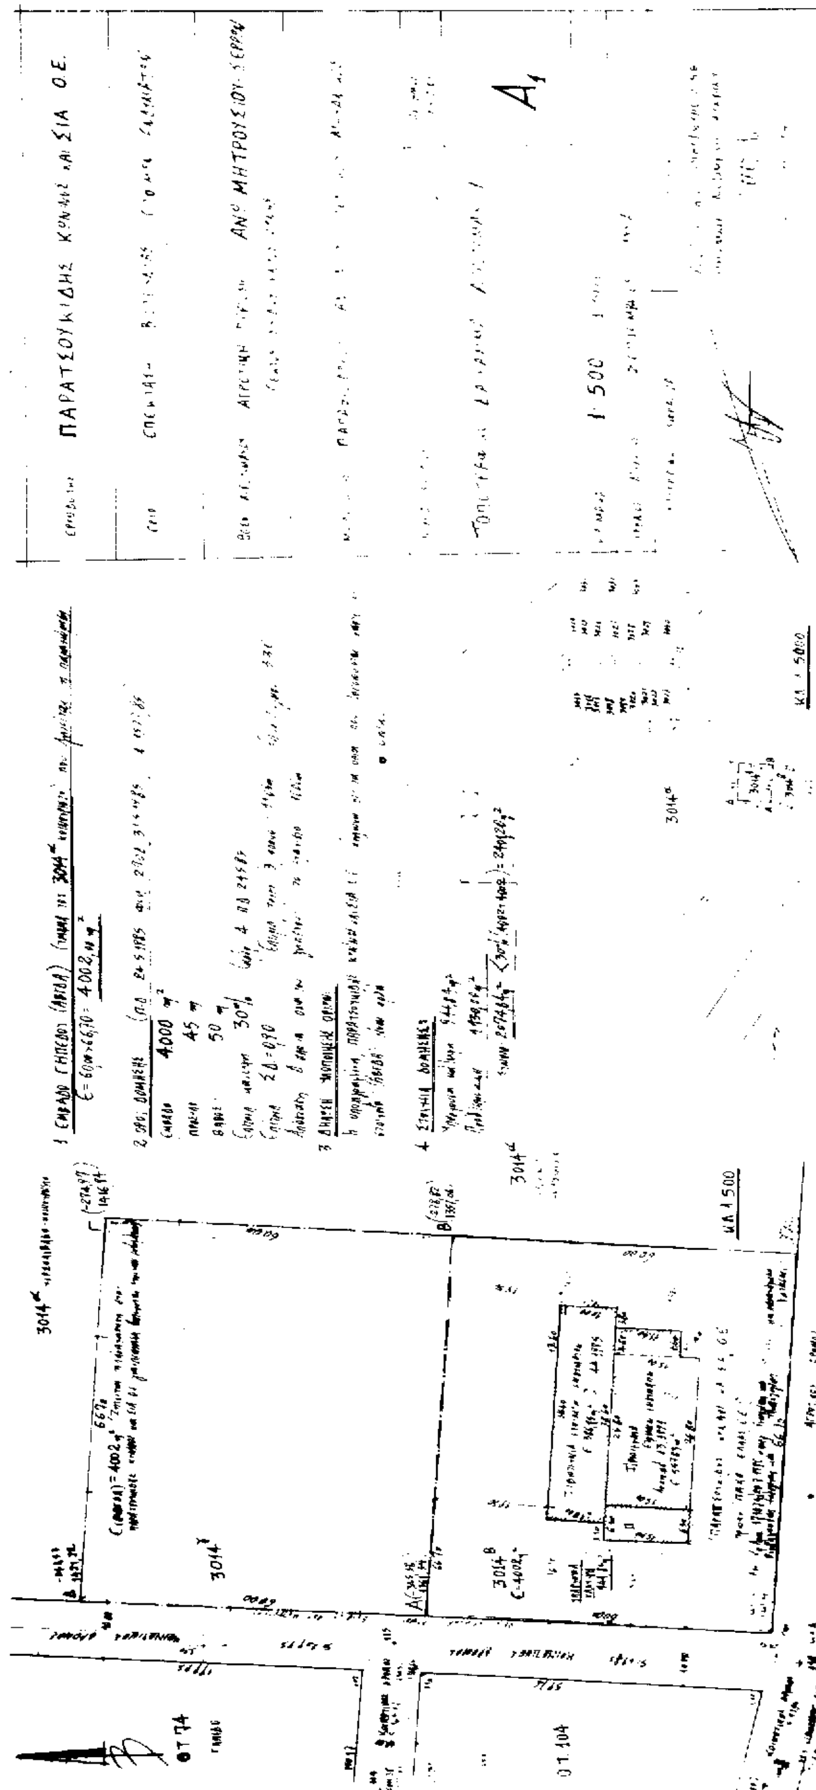
ΠΑΡΑΤΣΟΥΚΙΔΗΣ ΚΩΝ/ΝΟΣ ΚΑΙ ΣΙΑ Ο.Ε.
ΑΝΩ ΜΗΤΡΟΥΣΙΟΥ ΣΕΡΡΩΝ
1:500
Α1
ΚΛ 1:5000
ΚΛ 1:500
3014

ΑΝΑΚΟΙΝΩΣΕΙΣ

Αριθ. 4161 (4)

Παρακατάθεση αποζημίωσης για ρυμοτομούμενη ιδιοκτησία των 1) Ειρήνης χας Θεοδ. Παπαεμμανουήλ, 2) Ελένης χας Αχιλ. Γεωργίου, 3) Βασιλικής συζ. Γεωρ. Κοντοστεργίου και 4) Γεωργίου Χατζηαθανασίου στις Σέρρες.

Ο ΔΗΜΑΡΧΟΣ ΣΕΡΡΩΝ

Ανακοινώνει ότι:

Ο Δήμος Σερρών με το αρ. 71774/19.2.98 γραμμάτιο συστάσεως παρακαταθήκης, κατέθεσε ως αποζημίωση, το ποσό των 10.137.600 δρχ. υπέρ των εικαζομένων δικαιούχων: 1) Ειρήνης χας Θεοδώρου Παπαεμμανουήλ, 2) Ελένης χας Αχιλλέως Γεωργίου, 3) Βασιλικής συζ. Γεωργίου Κοντοστεργίου και 4) Γεωγίου Χατζηαθανασίου του Παντελή, λόγω ρυμοτομίας ιδιοκτησίας τους προς διάνοιξη της οδού Στρυμώνος, βάσει της αρ. 1181/97 απόφασης του Δ.Σ. και της 164/97 απόφασης του Μον/λούς Πρωτοδικείου Σερρών, ως επισπεύδων για λογαριασμό:

α) των κληρονόμων Γεωργίου Πολυμενίδη για οικοπεδική έκταση
100,20 μ2 x 66.000 δρχ./μ2 = 6.613.200 δρχ.

β) των κληρονόμων Απόστολου Γιούρη για οικοπεδική έκταση
53,40 μ2 x 66.000 δρχ./μ2 = 3.524.400 δρχ.

Ήτοι 153,60 μ2 x 66.000 δρχ. μ2 = 10.137.600 δρχ.

Η ανακοίνωση αυτή να δημοσιευθεί στην Εφημερίδα της Κυβερνήσεως.

Ο Δήμαρχος
ΙΩΑΝΝΗΣ ΒΛΑΧΟΣ

ΕΘΝΙΚΟ ΤΥΠΟΓΡΑΦΕΙΟ

ΕΦΗΜΕΡΙΔΑ ΤΗΣ ΚΥΒΕΡΝΗΣΕΩΣ

ΚΑΠΟΔΙΣΤΡΙΟΥ 34 * ΑΘΗΝΑ 104 32 * TELEX 223211 YPET GR * FAX 52 34 312

ΠΛΗΡΟΦΟΡΙΕΣ ΕΞΥΠΗΡΕΤΗΣΗΣ ΠΟΛΙΤΩΝ

ΚΕΝΤΡΙΚΗ ΥΠΗΡΕΣΙΑ Σολωμού 51		ΠΕΡΙΦΕΡΕΙΑΚΑ ΓΡΑΦΕΙΑ ΠΩΛΗΣΗΣ Φ.Ε.Κ.	
Πληροφορίες δημοσιευμάτων Α.Ε. - Ε.Π.Ε.	5225 761	ΘΕΣΣΑΛΟΝΙΚΗ	
	5230 841	Βασ. Όλγας 188, 1ος όρ. - Τ.Κ. 546 55	(031) 423 956
Πληροφορίες δημοσιευμάτων λοιπών Φ.Ε.Κ.	5225 713	ΠΕΙΡΑΙΑΣ	4136 4[illegible]
	5249 547	Νικήτα 6-8 Τ.Κ. 185 31	4171 30[illegible]
Πώληση Φ.Ε.Κ.	5239 762	ΠΑΤΡΑ	(061) 271 249
Φωτοαντίγραφα παλαιών Φ.Ε.Κ.	5248 141	Κορίνθου 327 Τ.Κ. 262 23	224 581
Βιβλιοθήκη παλαιών Φ.Ε.Κ.	5248 188	ΙΩΑΝΝΙΝΑ	
Οδηγίες για δημοσιεύματα Α.Ε. - Ε.Π.Ε.	5248 785	Διοικητήριο Τ.Κ. 454 44	(0651) 21 901
Εγγραφή Συνδρομητών Φ.Ε.Κ. και		ΚΟΜΟΤΗΝΗ	(0531) 22 637
αποστολή Φ.Ε.Κ.	5248 320	Δημοκρατίας 1 Τ.Κ. 691 00	26 522

ΤΙΜΗ ΦΥΛΛΩΝ ΕΦΗΜΕΡΙΔΟΣ ΤΗΣ ΚΥΒΕΡΝΗΣΕΩΣ
- Μέχρι 8 σελίδες 200 δρχ.
- Από 8 σελίδες και άνω προσαύξηση 100 δρχ. ανά 8σέλιδο ή μέρος αυτού

ΕΤΗΣΙΕΣ ΣΥΝΔΡΟΜΕΣ Φ.Ε.Κ.

Τεύχος	Κ.Α.Ε. Προϋπολογισμού 2531	Κ.Α.Ε. εσόδου υπ[illegible] ΤΑΠΕΤ 3512
Α' (Νόμοι, Π.Δ., Συμβάσεις κ.λπ.)	60.000 δρχ.	3.000 δρχ.
Β' (Υπουργικές αποφάσεις κ.λπ.)	70.000 »	3.500 »
Γ' (Διορισμοί, απολύσεις κ.λπ. Δημ. Υπαλλήλων)	15.000 »	750 »
Δ' (Απαλλοτριώσεις, πολεοδομία κ.λπ.)	70.000 »	3.500 »
Αναπτυξιακών Πράξεων (Τ.Α.Π.Σ.)	30.000 »	1.500 »
Ν.Π.Δ.Δ. (Διορισμοί κ.λπ. προσωπικού Ν.Π.Δ.Δ.)	15.000 »	750 »
Παράρτημα (Πίνακες επιτυχόντων διαγωνισμών κ.τλ.)	5.000 »	250 »
Δελτίο Βιομηχανικής Ιδιοκτησίας (Δ.Ε.Β.Ι.)	10.000 »	500 »
Ανωτάτου Ειδικού Δικαστηρίου (Α.Ε.Δ.)	3.000 »	150 »
Προκηρύξεων Α.Σ.Ε.Π.	10.000 »	500 »
Ανωνύμων Εταιρειών & Ε.Π.Ε.	250.000 »	12.500 »
ΓΙΑ ΟΛΑ ΤΑ ΤΕΥΧΗ ΕΚΤΟΣ Α.Ε. & Ε.Π.Ε.	250.000 »	12.500 »

* Οι συνδρομές του εσωτερικού προπληρώνονται στα Δημόσια Ταμεία που δίδουν αποδεικτικό είσπραξης (διπλότυπο) το οποίο με τη φροντίδα του ενδιαφερομένου πρέπει να στέλνεται στην Υπηρεσία του Εθνικού Τυπογραφείου.
* Οι συνδρομές του εξωτερικού επιβαρύνονται πέραν των ανωτέρω αναφερομένων ποσών με τα ταχυδρομικά τέλη και μπορεί να στέλνονται με επιταγή και σε ανάλογο συνάλλαγμα στο Διευθυντή Διαχείρισης του Εθνικού Τυπογραφείου.
* Η πληρωμή του ποσοστού του ΤΑΠΕΤ που αντιστοιχεί σε συνδρομές, εισπράττεται στην Αθήνα από το Ταμείο του ΤΑΠΕΤ (Σολωμού 51 - Αθήνα) και στις άλλες πόλεις από τα Δημόσια Ταμεία.
* Οι συνδρομητές του εξωτερικού μπορούν να στέλνουν το ποσό του ΤΑΠΕΤ μαζί με το ποσό της συνδρομής.
* Οι Νομαρχιακές Αυτοδιοικήσεις, οι Δήμοι, οι Κοινότητες ως και οι επιχειρήσεις αυτών πληρώνουν το μισό χρηματικό ποσό της συνδρομής και ολόκληρο το ποσό υπέρ του ΤΑΠΕΤ.
* Η συνδρομή ισχύει για ένα χρόνο, που αρχίζει την 1η Ιανουαρίου και λήγει την 31η Δεκεμβρίου του ίδιου χρόνου. Δεν εγγράφονται συνδρομητές για μικρότερο χρονικό διάστημα.
* Η εγγραφή ή ανανέωση της συνδρομής πραγματοποιείται το αργότερο μέχρι τον Μάρτιο κάθε έτους.
* Αντίγραφα διπλοτύπων, ταχυδρομικές επιταγές και χρηματικά γραμμάτια δεν γίνονται δεκτά.

Οι υπηρεσίες του κοινού λειτουργούν καθημερινά από 08.00 έως 13.00

ΑΠΟ ΤΟ ΕΘΝΙΚΟ ΤΥΠΟΓΡΑΦΕΙΟ